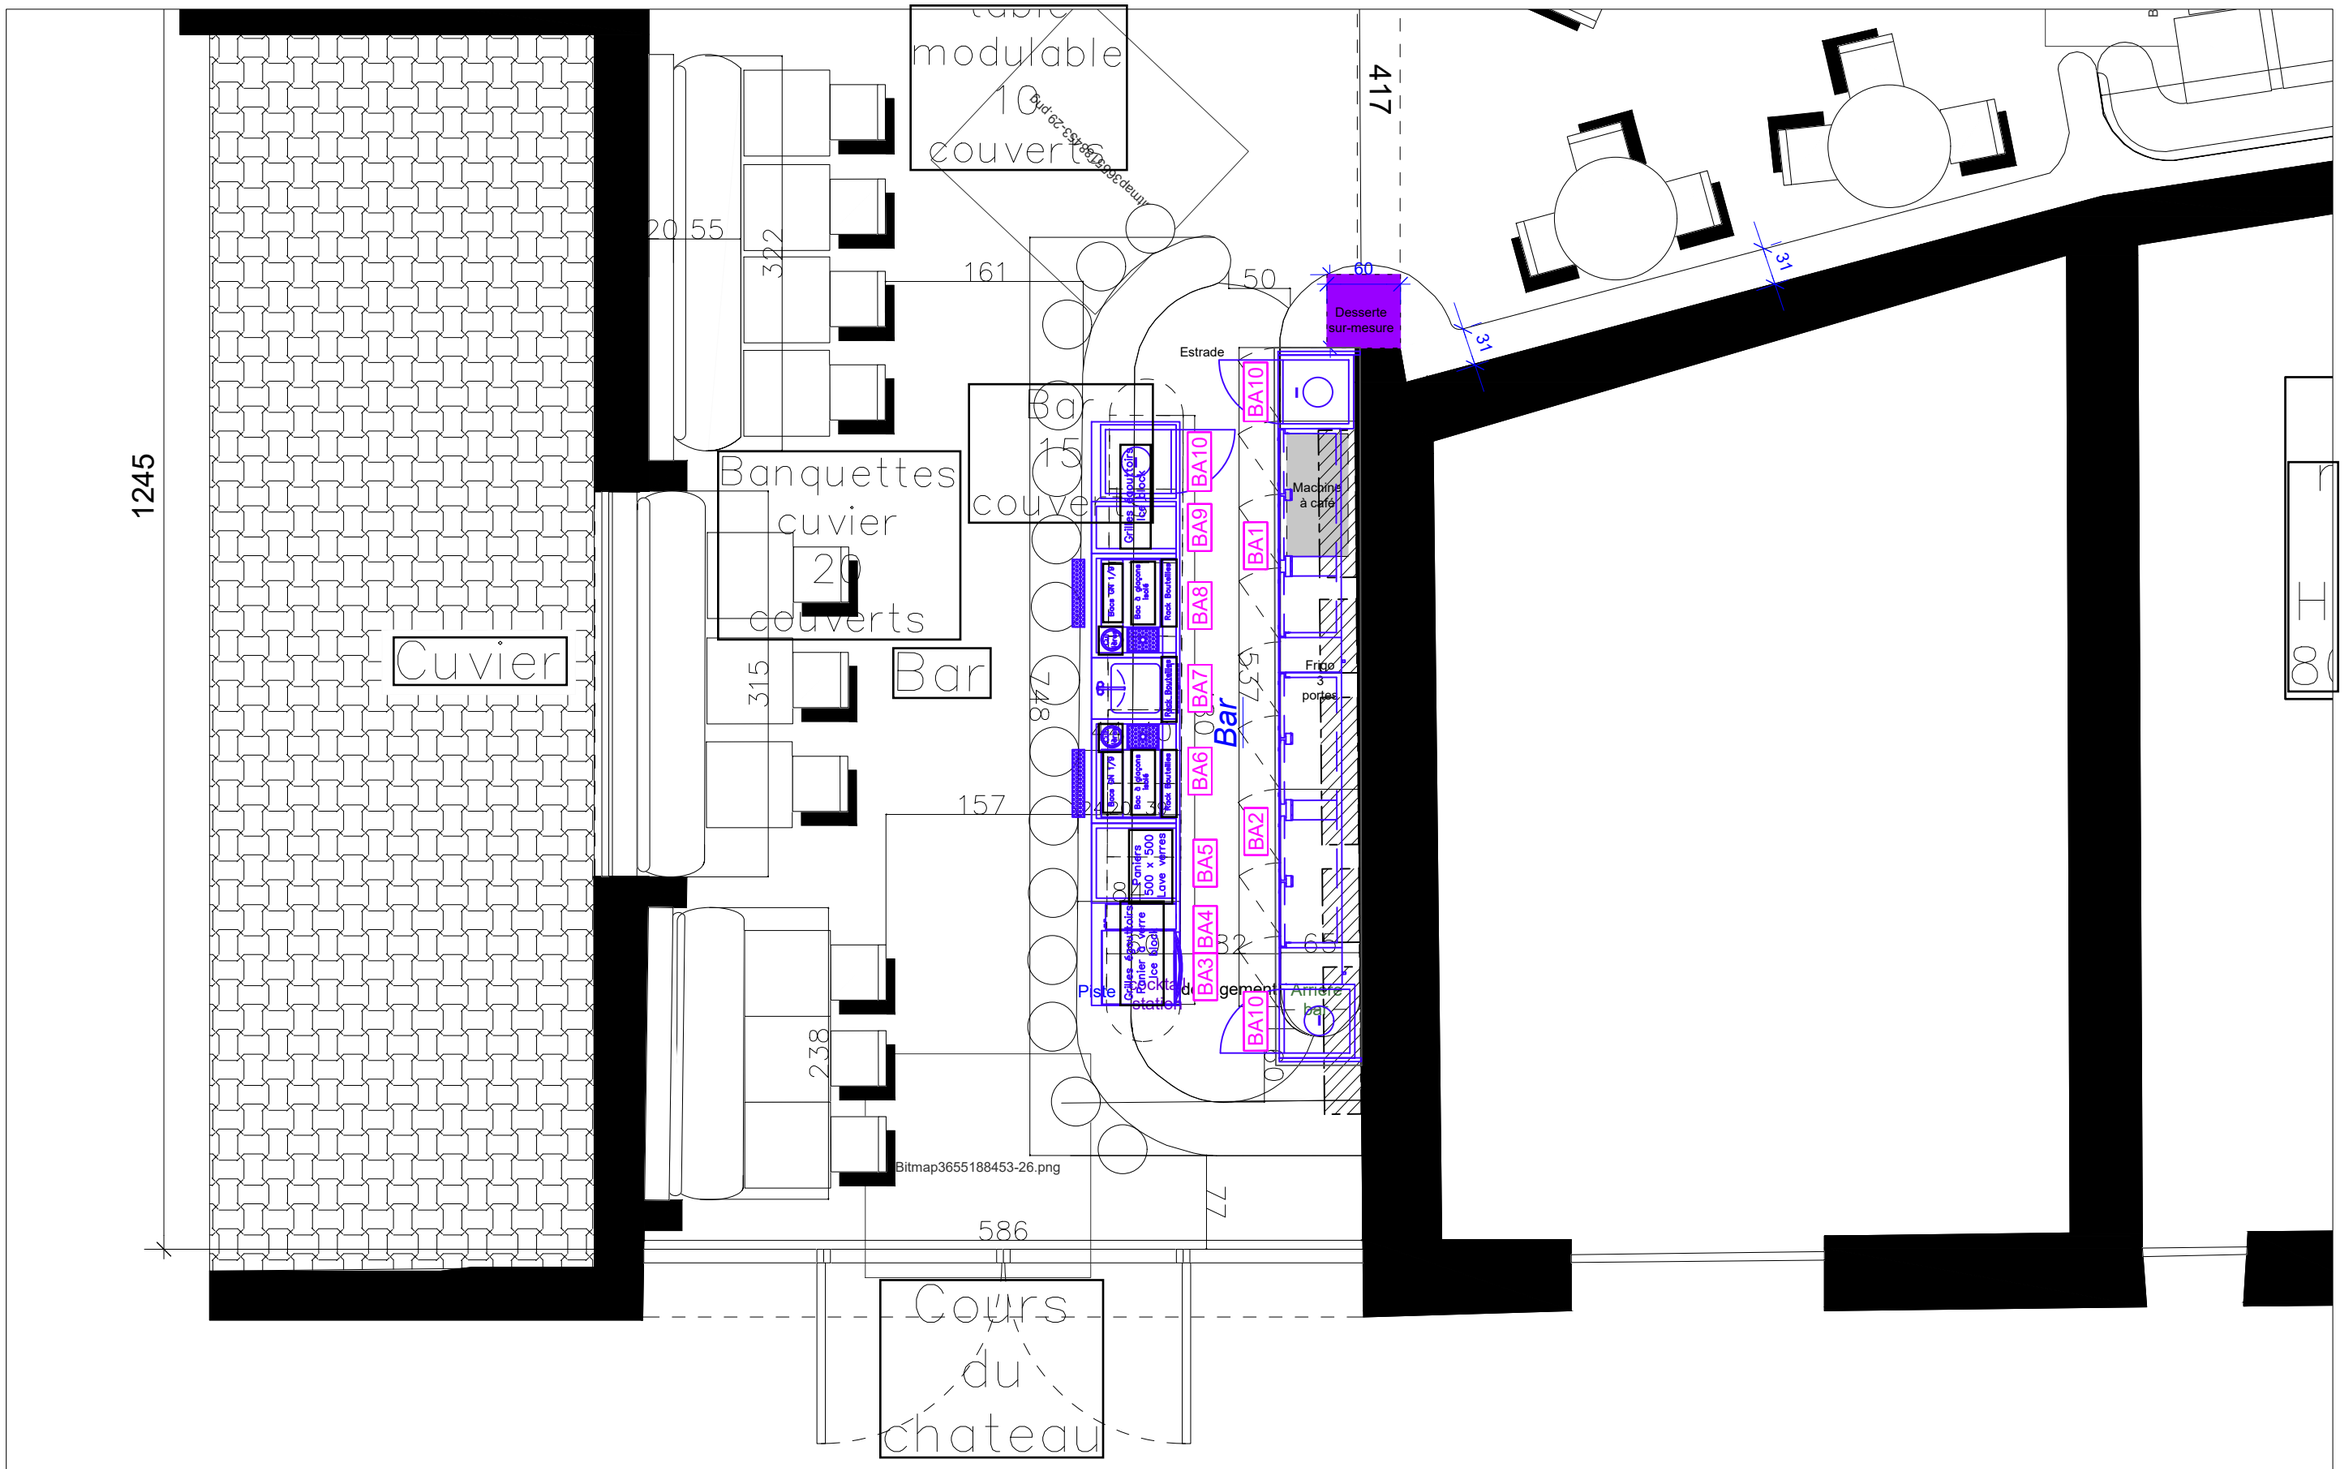

ARHIES CUISINE SUR MESURE	LA SOURCE	Phase :	PROJET				
	AMENAGEMENT BAR EQUIPEMENTS	Echelle :	1:50				
		Format :	A3				
		Date :	29.10.2019				
		Indice :	E				
		N° doc :	-				

Ind.	Date	Objet d'indice	Ind.	Date	Objet d'indice
A	17.09.19	Première diffusion	E	29.10.19	MAJ
B	02.10.19	MAJ			
C	03.10.19	MAJ			
D	11.10.19	MAJ			

Code couleur équipements :

Equipements neufs cuisine

Equipements hors-Lot